

1.27
à placer 150 mètres
avant les feux

50 2.53

Panneaux 2-13
à déplacer
50 2.30

PLAN D'APPROBATION N°: 2024-0098

Route de Bois-Chatton


Commune: Collex-Bossy
Date: 10.10.2024
Echelle: 1/250
Dessinateur: LCh
Enquêteur: LCo
Affaire: 2024-00280

VISAS
Resp. projet: LCO
Resp. technique:
SIGNATURE
Directeur: Date:

MODIFICATIONS
- Création d'une piste cyclable bidirectionnelle

RÉSERVE
Marquages à coordonner avec l'OCT/SL oui non
4 semaines au minimum avant réalisation.

REPUBLIQUE
ET CANTON
DE GENÈVE
Département de la santé et des mobilités (DSM)
Office cantonal des transports (OCT)
4, chemin des Ollivettes 1213 PÉRE-LANCY
Tél. +41 22 946 78 00 Fax +41 22 946 78 01
www.op.ch

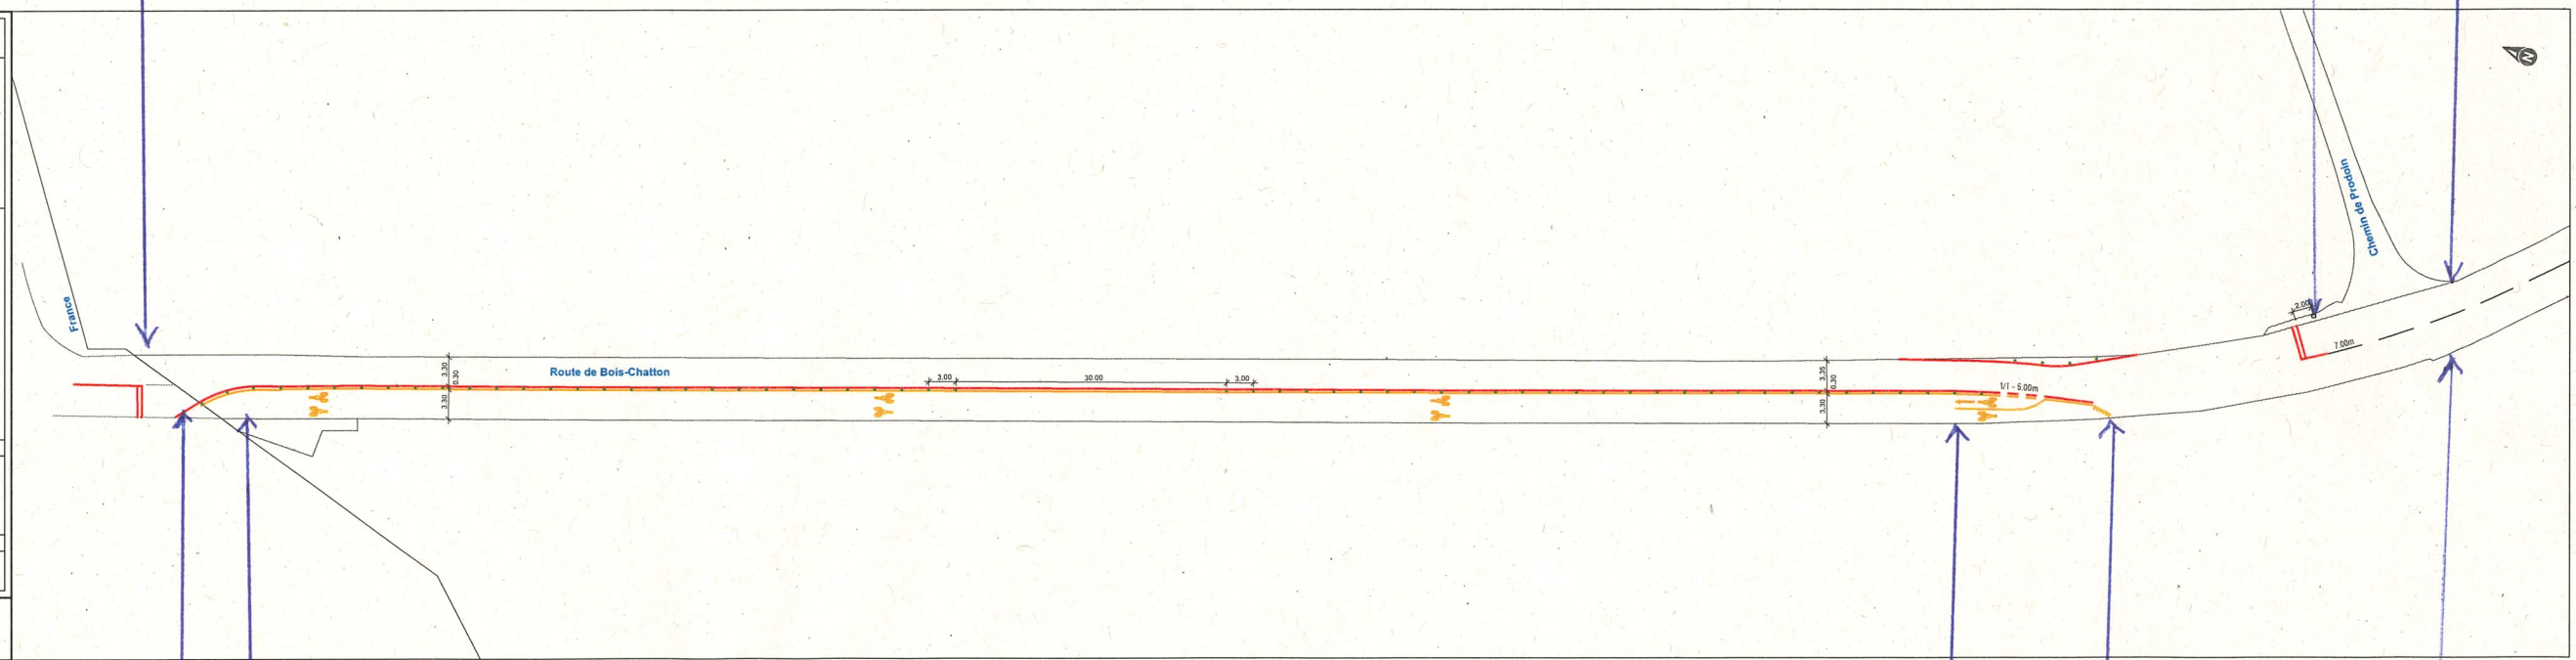

50 2.30
2.60

3.02
2.60

50 2.53